


【体育館・更衣室棟】
 計画地(地名地番)：東京都港区南青山一丁目39番1の内
 (住居表示)：東京都港区南青山一丁目12番

【校舎棟】
 計画地(地名地番)：東京都港区南青山一丁目55番94の内
 (住居表示)：東京都港区南青山一丁目18番

位置図 S=1/1500



工事名	港区立赤坂中学校仮設校舎等の賃貸借【校舎棟】		
図面名	案内図		
縮尺	A3:1/1,500	年月日	● ●

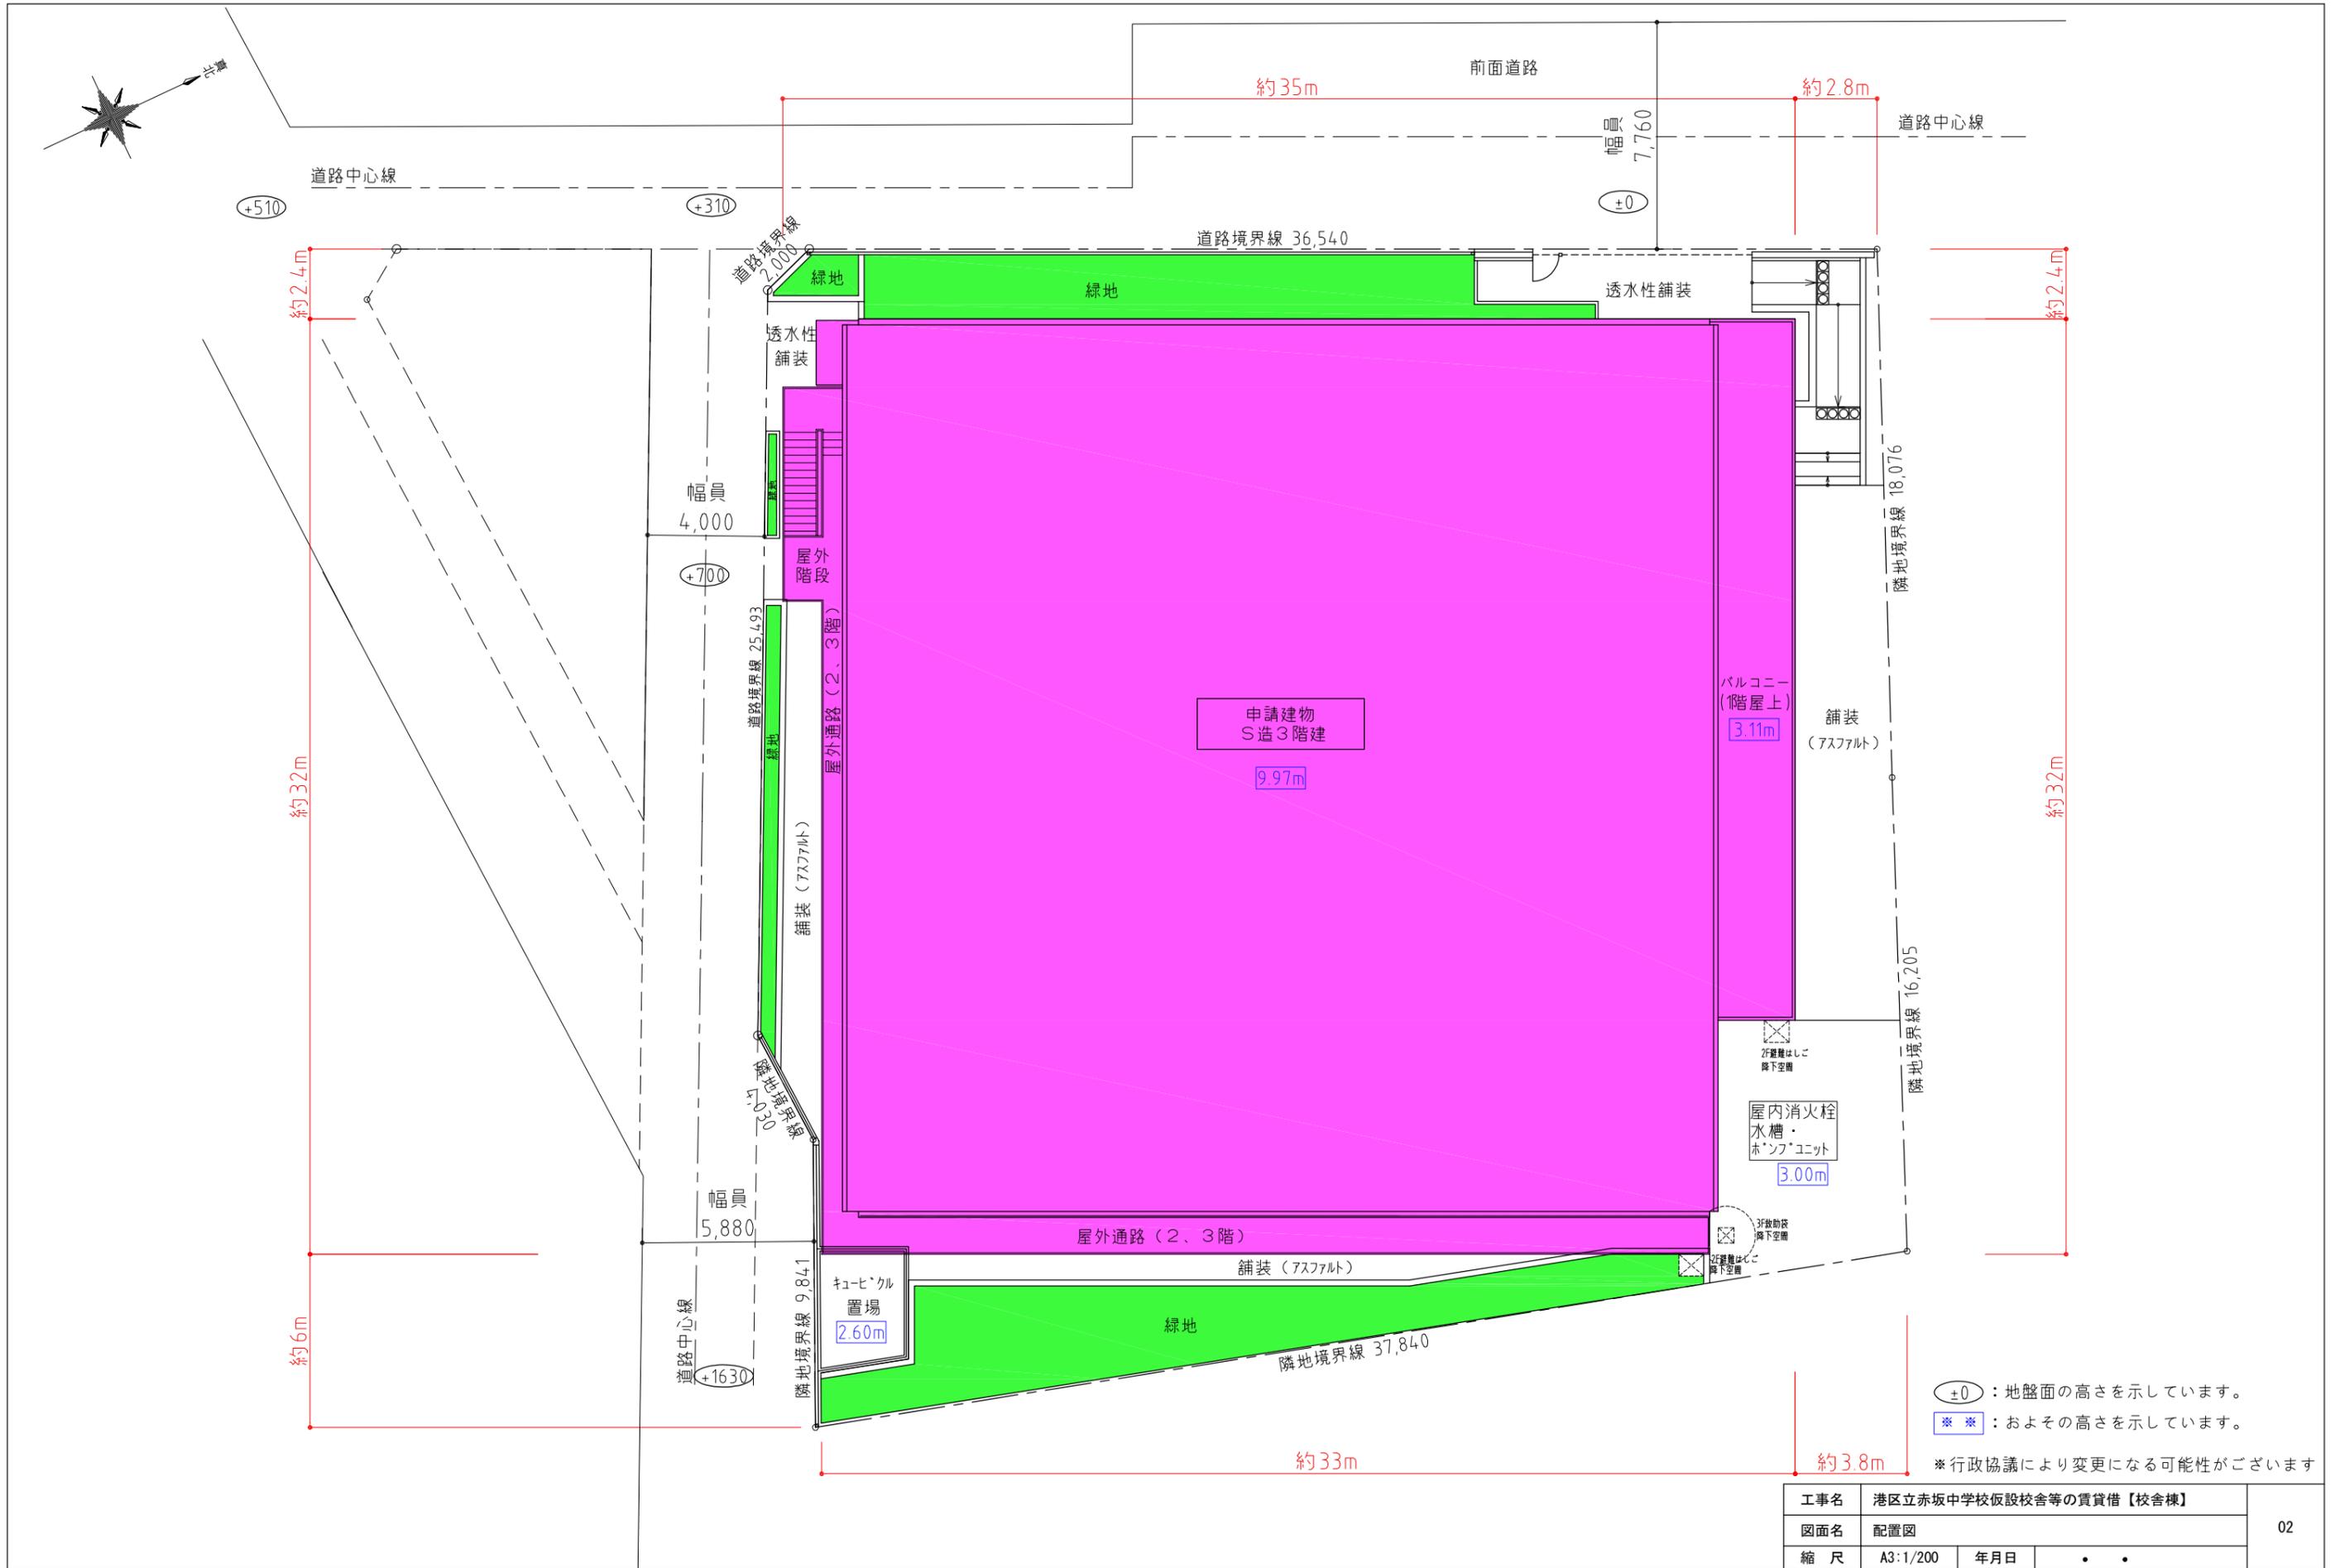

⊕0 : 地盤面の高さを示しています。
 ※※ : およその高さを示しています。


※ 行政協議により変更になる可能性があります

工事名	港区立赤坂中学校仮設校舎等の賃貸借【校舎棟】			02
図面名	配置図			
縮尺	A3:1/200	年月日	・ ・	

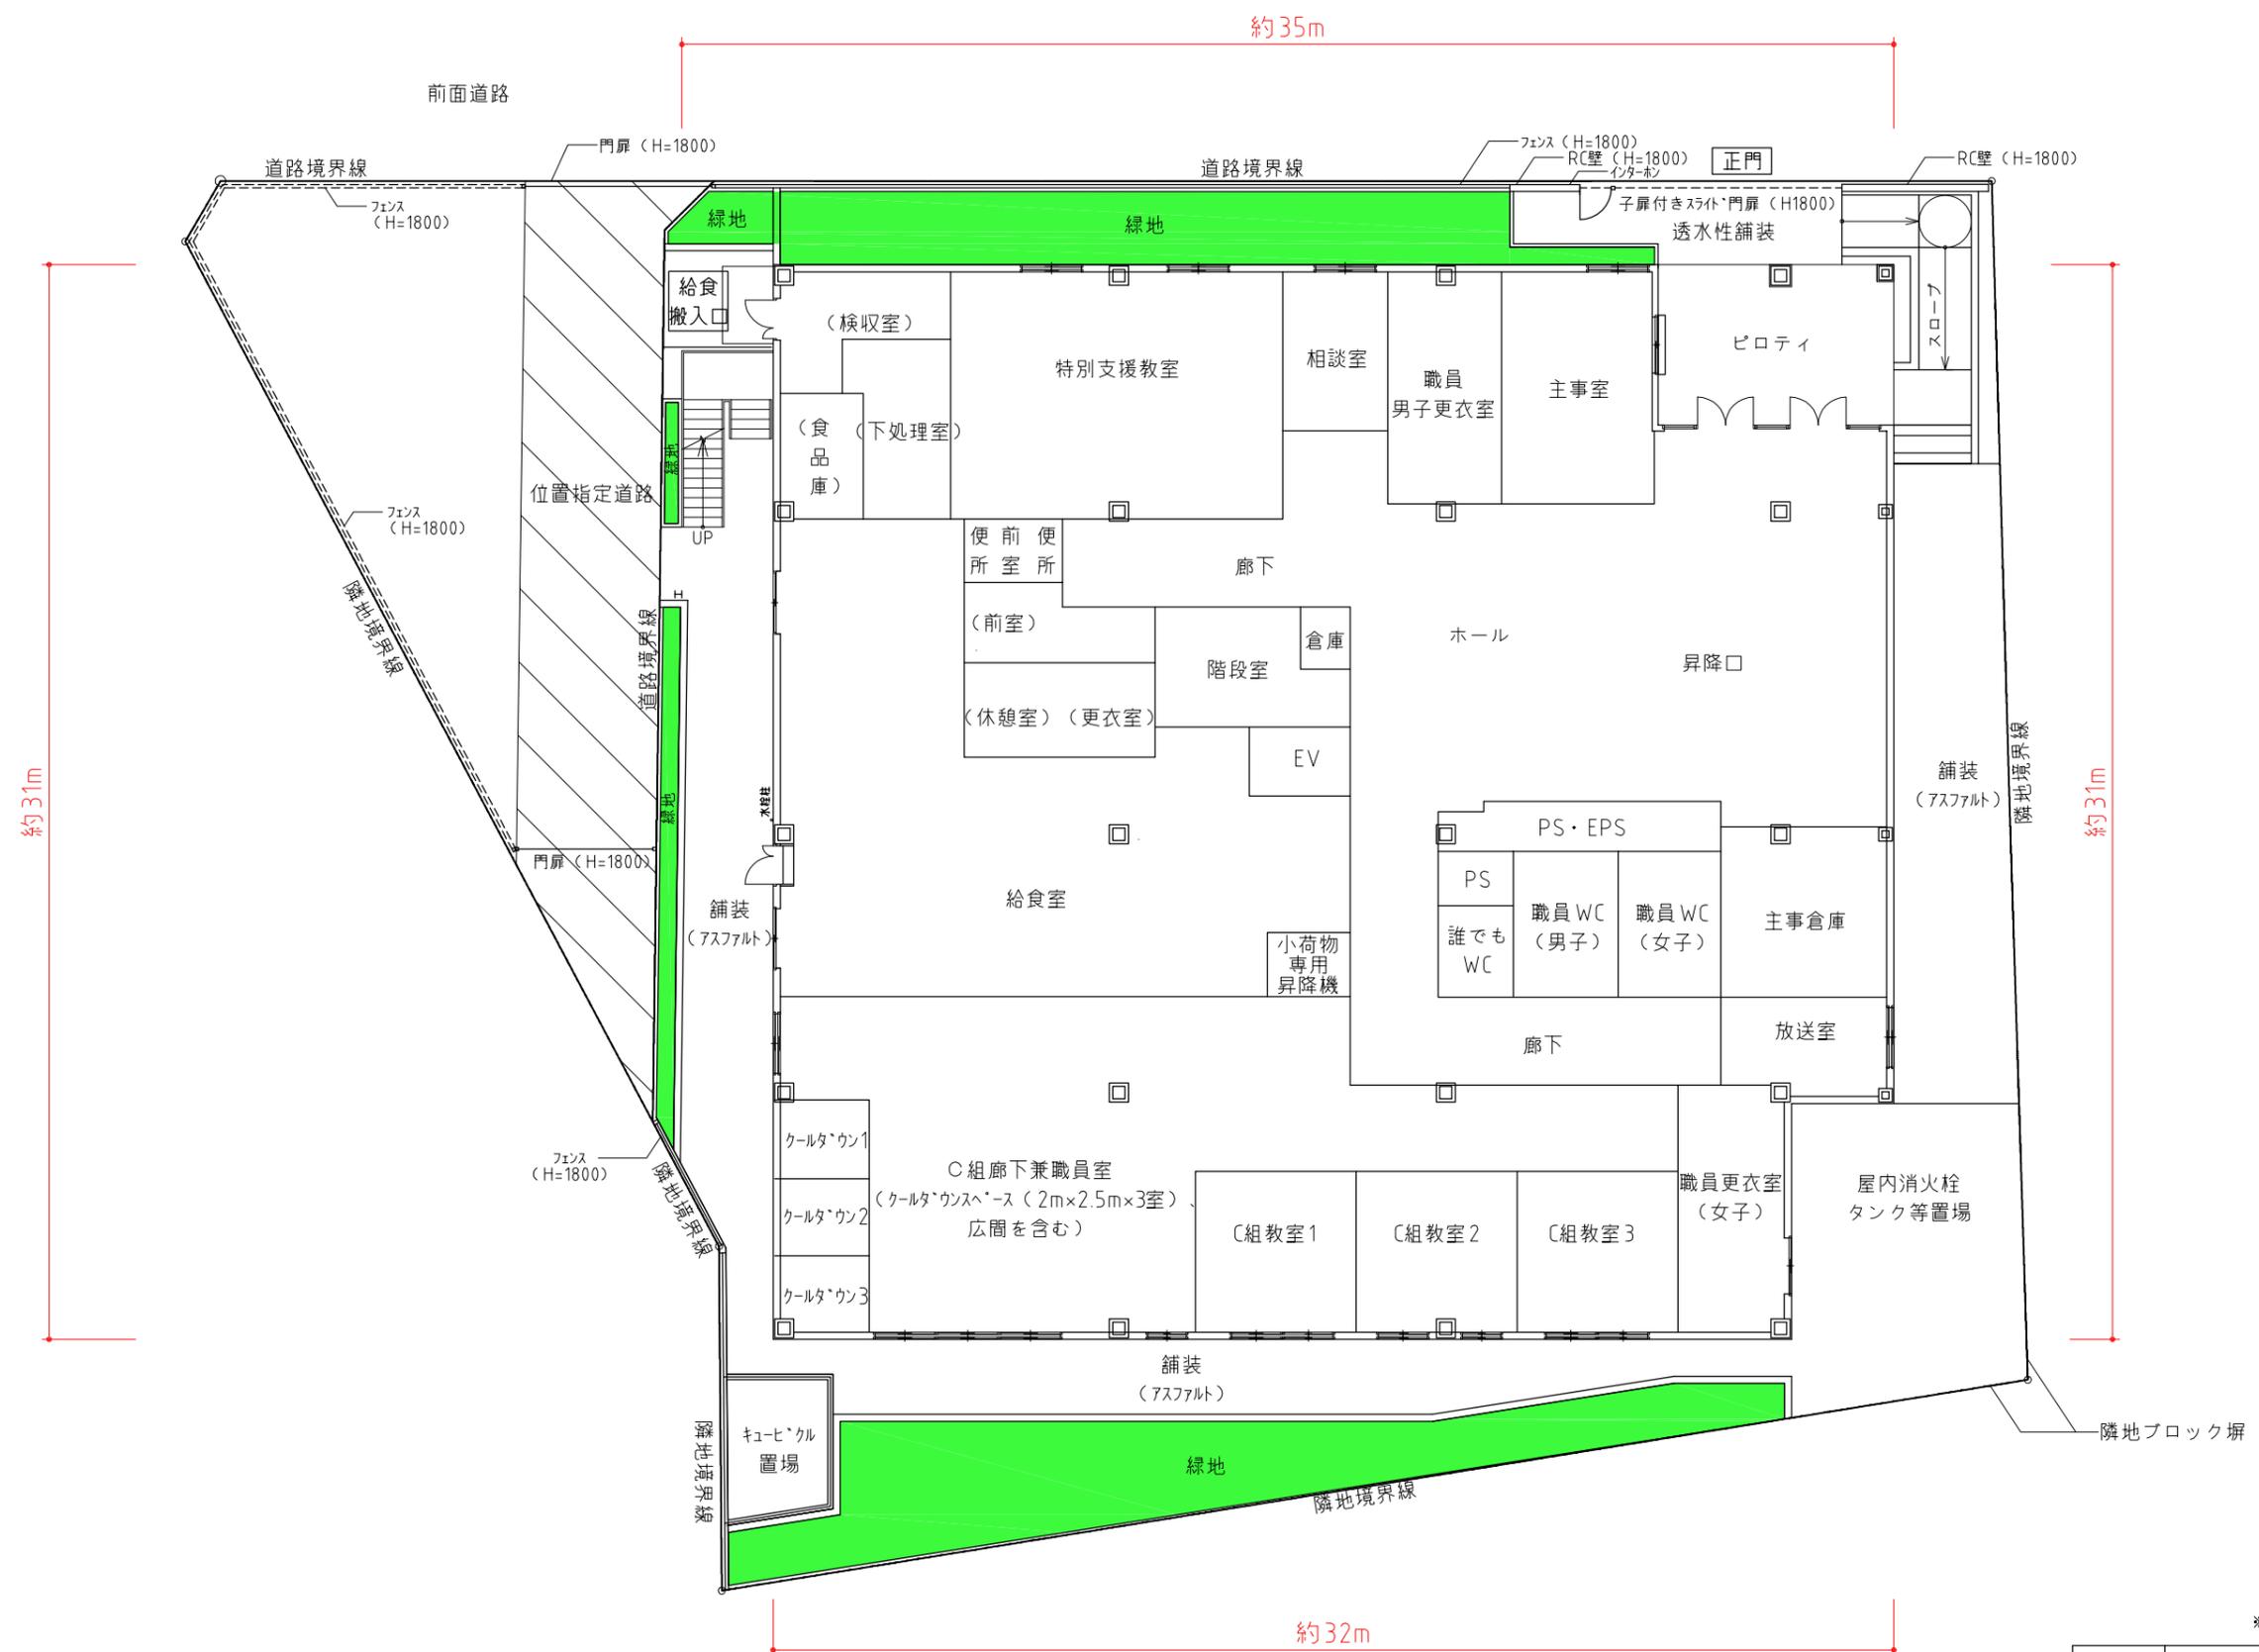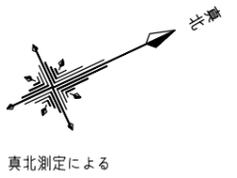


*行政協議により変更になる可能性があります

工事名	港区立赤坂中学校仮設校舎等の賃貸借【校舎棟】			03
図面名	1階平面図			
縮尺	A3:1/200	年月日	• •	

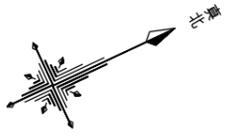


真北測定による

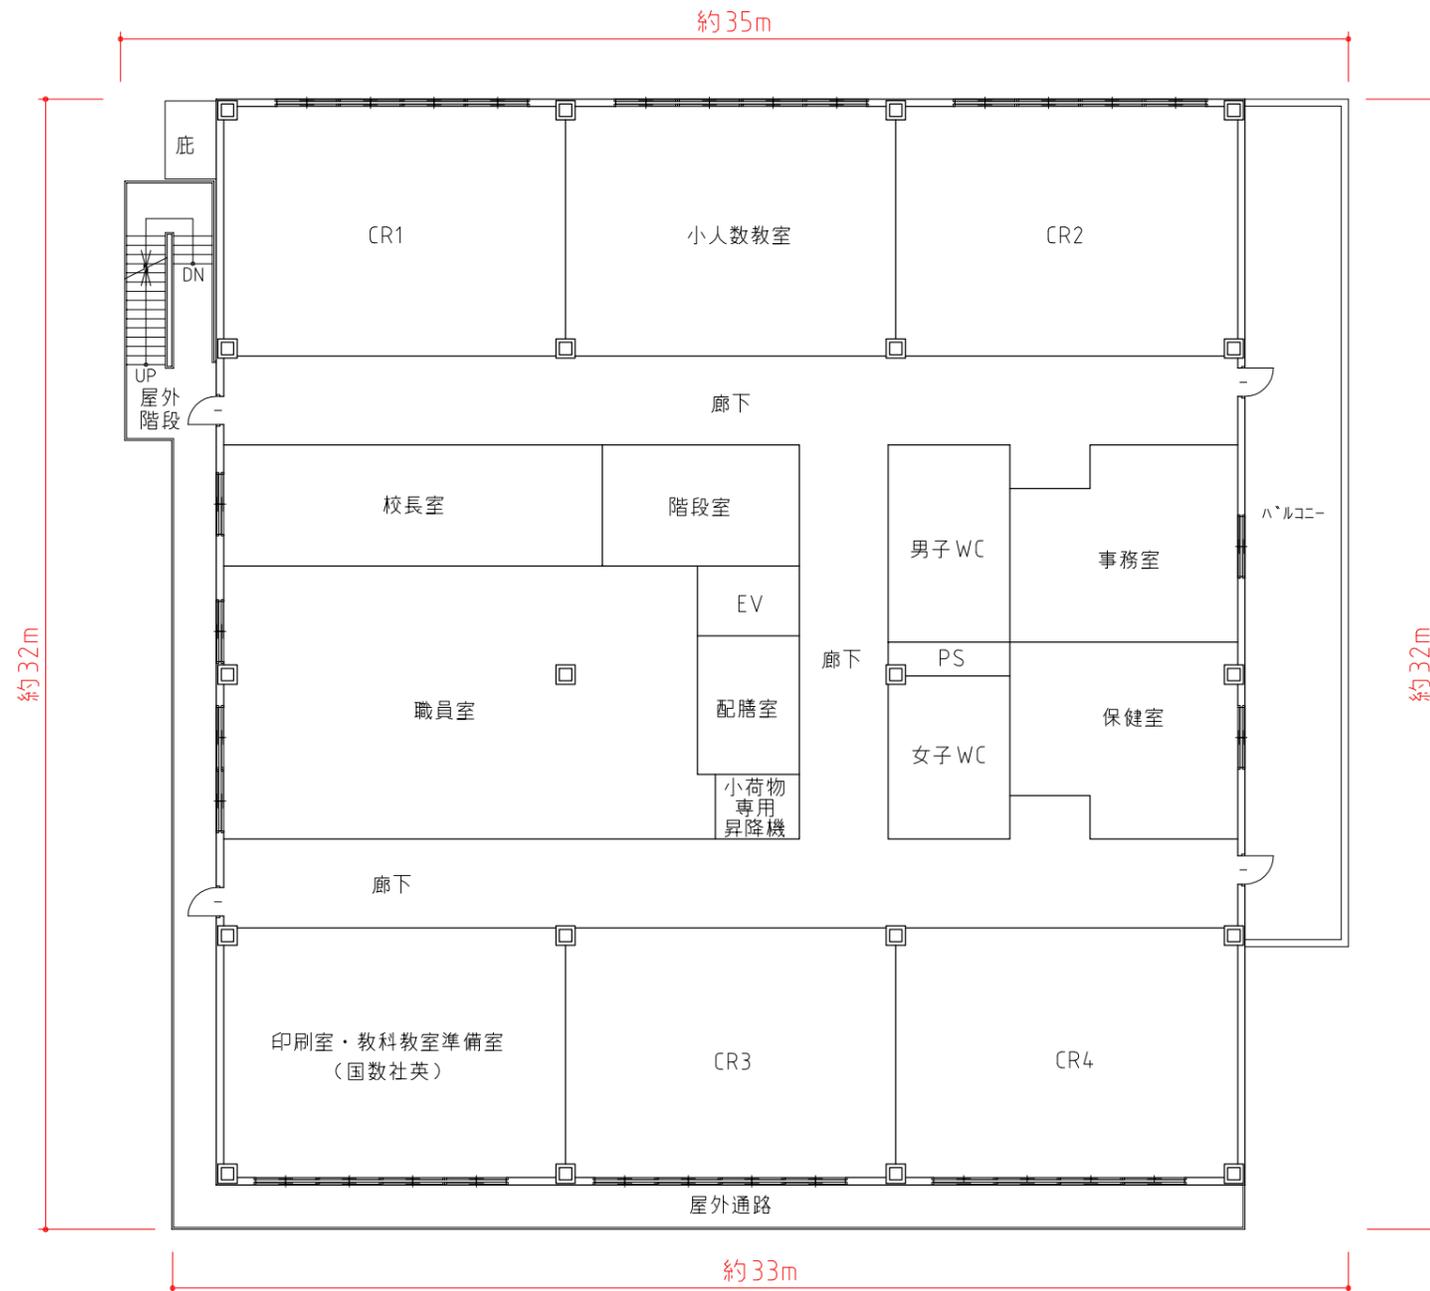


*行政協議により変更になる可能性があります

工事名	港区立赤坂中学校仮設校舎等の賃貸借【校舎棟】			04
図面名	2階平面図			
縮尺	A3:1/200	年月日	• •	

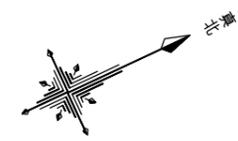


真北測定による


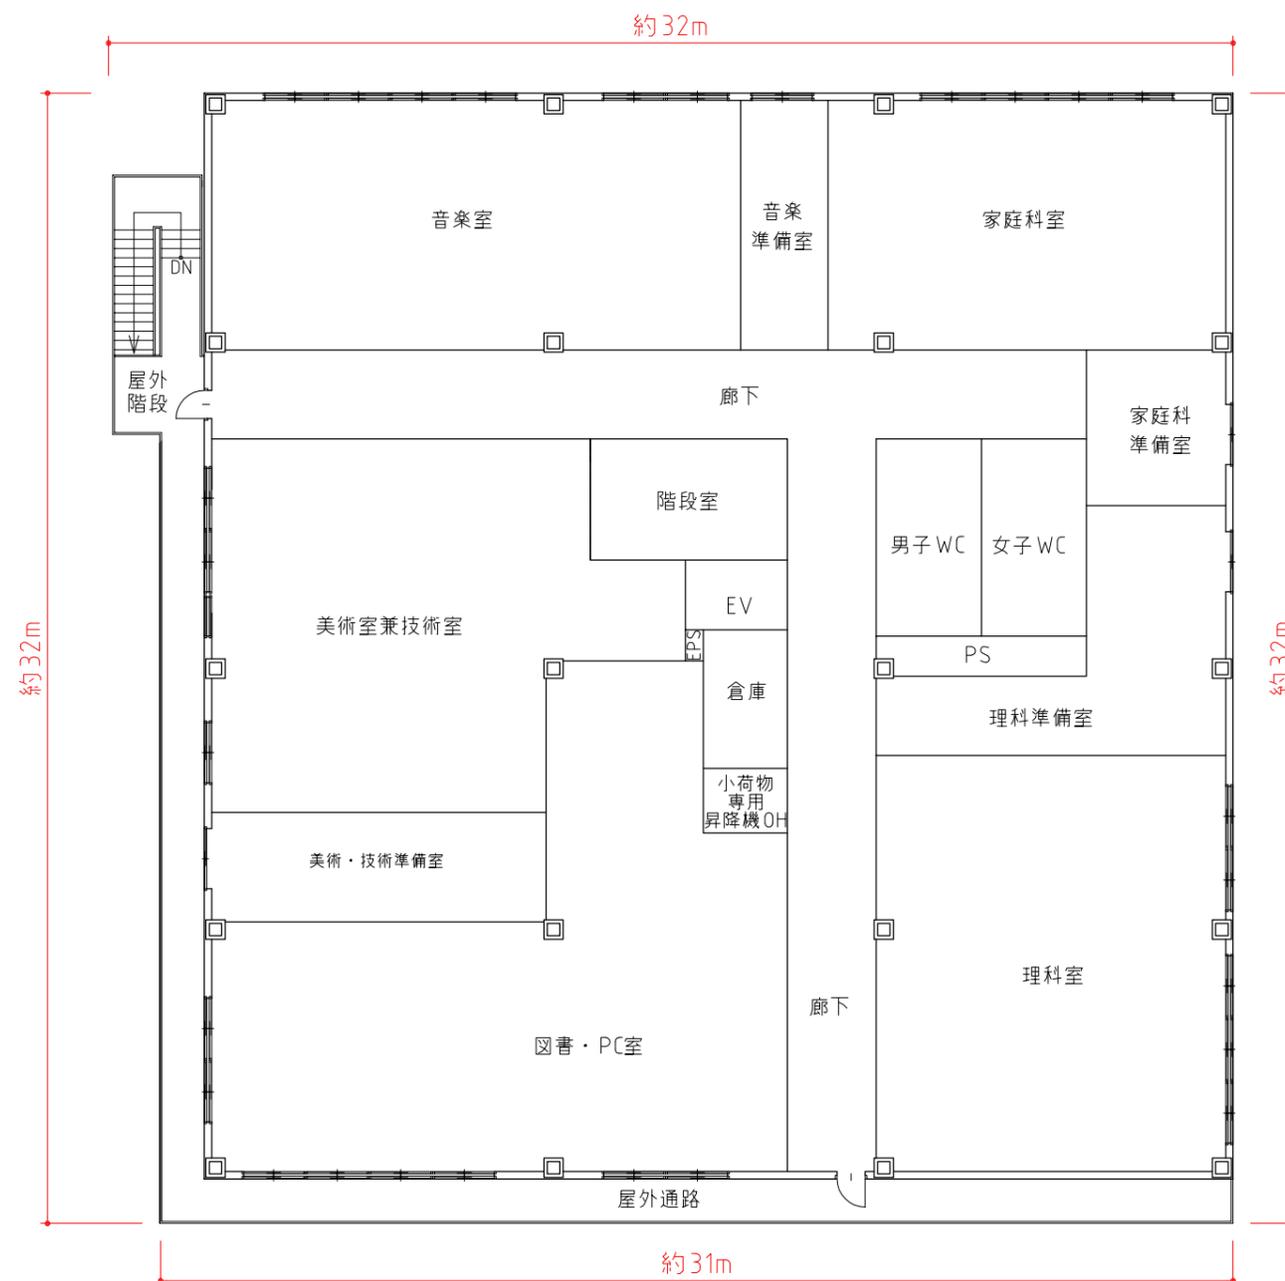


*行政協議により変更になる可能性があります

工事名	港区立赤坂中学校仮設校舎等の賃貸借【校舎棟】			05
図面名	3階平面図			
縮尺	A3:1/200	年月日	• •	

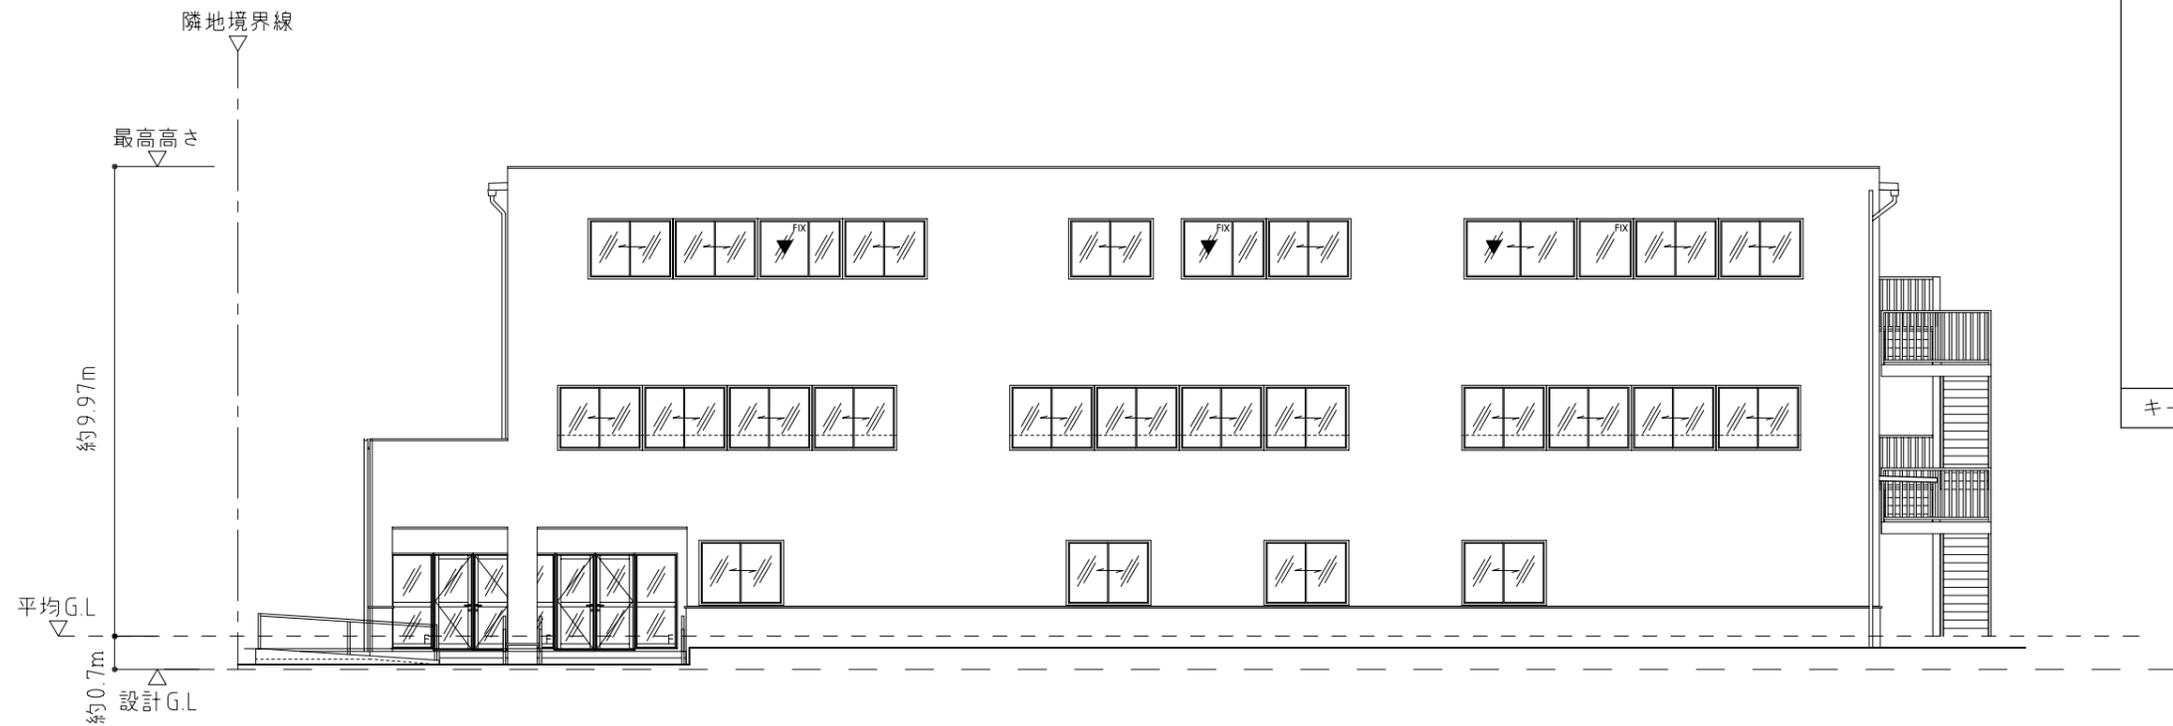


①側立面図 S=1/150

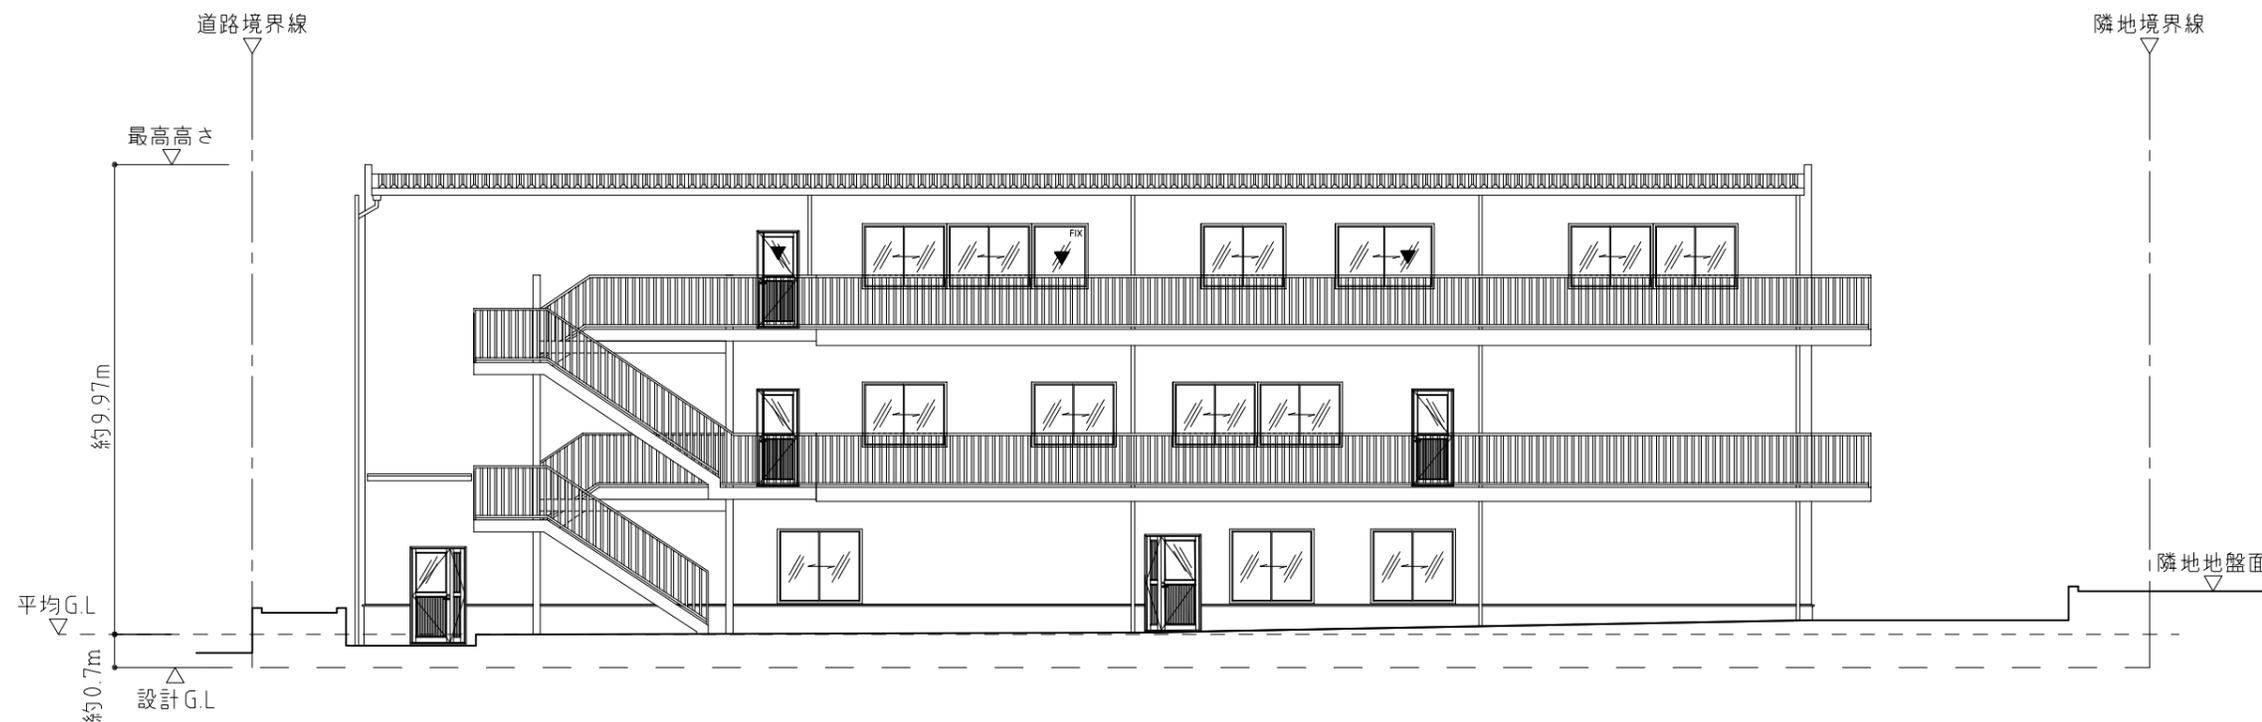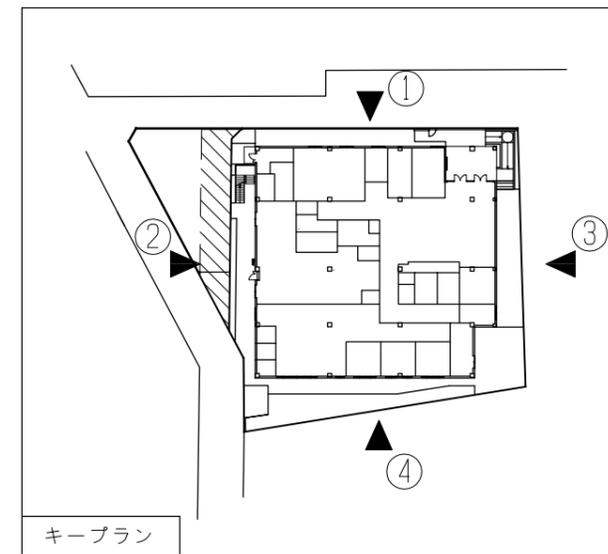



②側立面図 S=1/150

※▼は、非常用進入口(代替)を示す。
 ※行政協議により変更になる可能性がございます

工事名	港区立赤坂中学校仮設校舎等の賃貸借【校舎棟】			06
図面名	立面図 1			
縮尺	A3:1/150	年月日	・ ・	

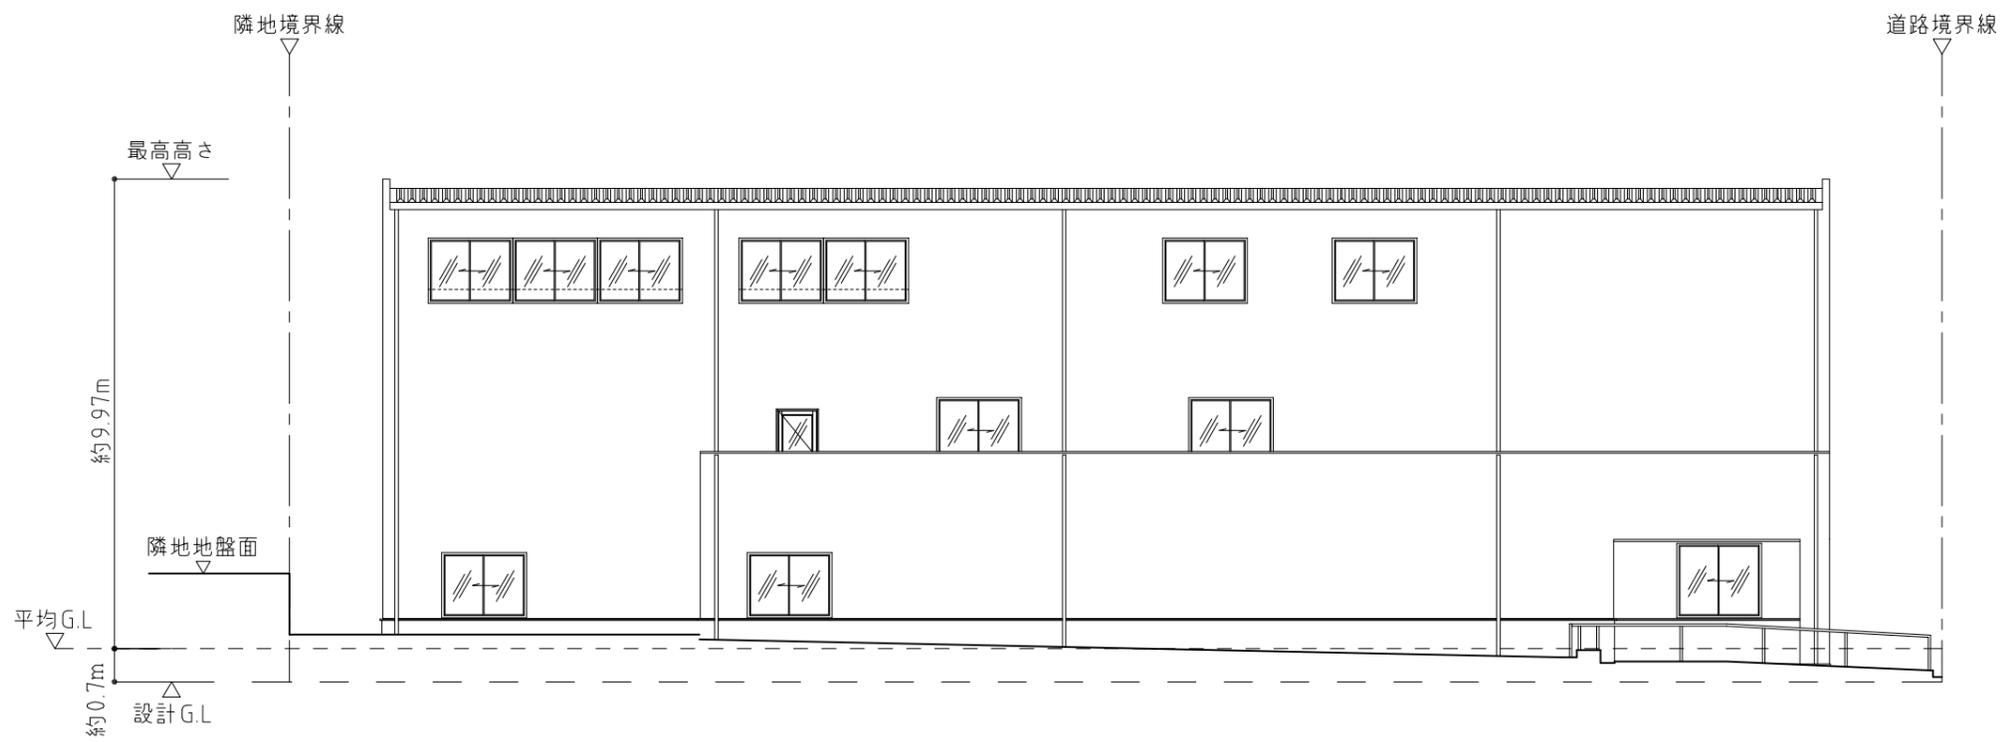


③側立面図 S=1/150

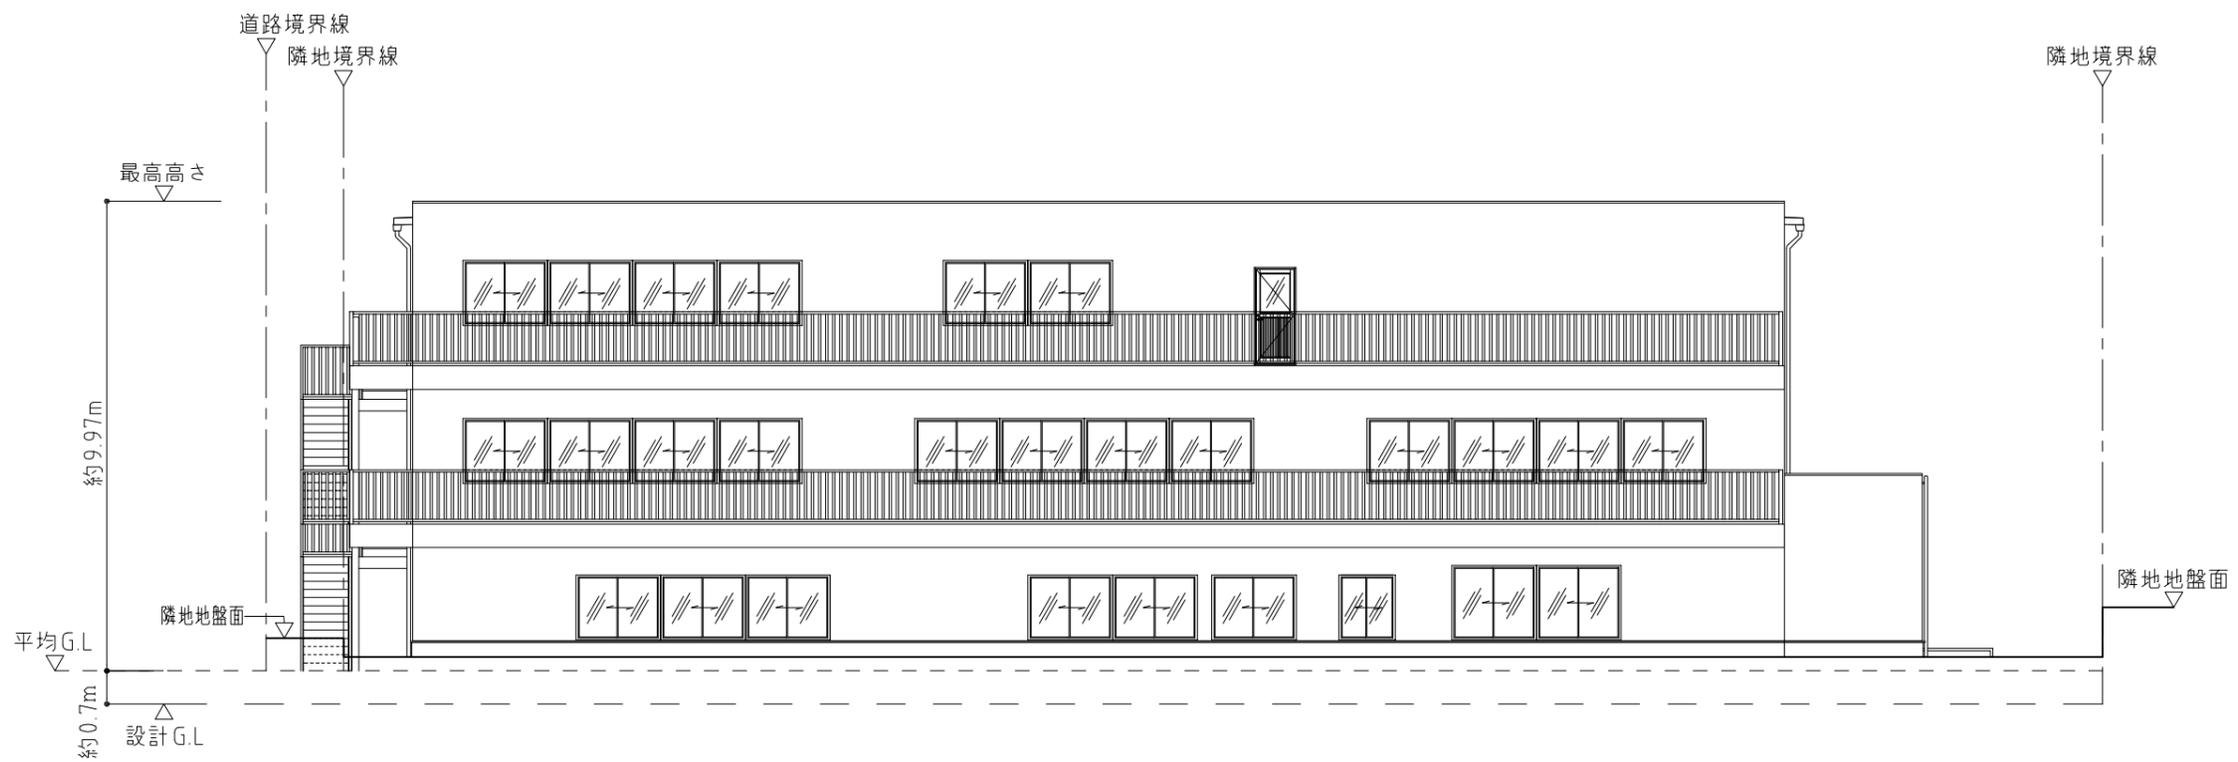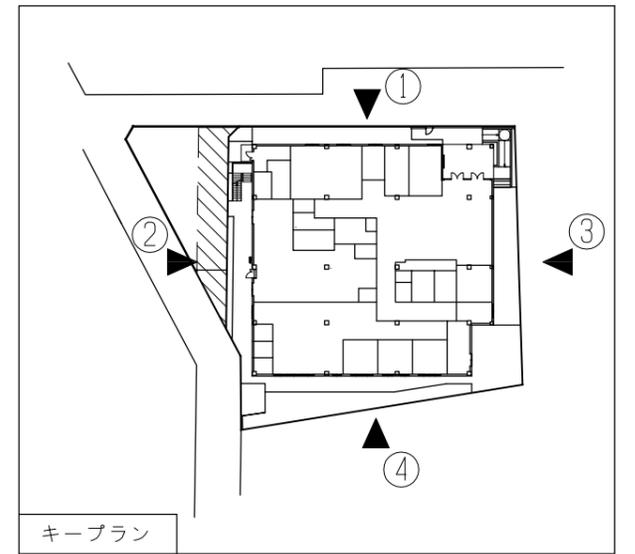

④側立面図 S=1/150


※▼は、非常用進入口(代替)を示す。
 ※行政協議により変更になる可能性があります

工事名	港区立赤坂中学校仮設校舎等の賃貸借【校舎棟】			07
図面名	立面図2			
縮尺	A3:1/150	年月日	• •	

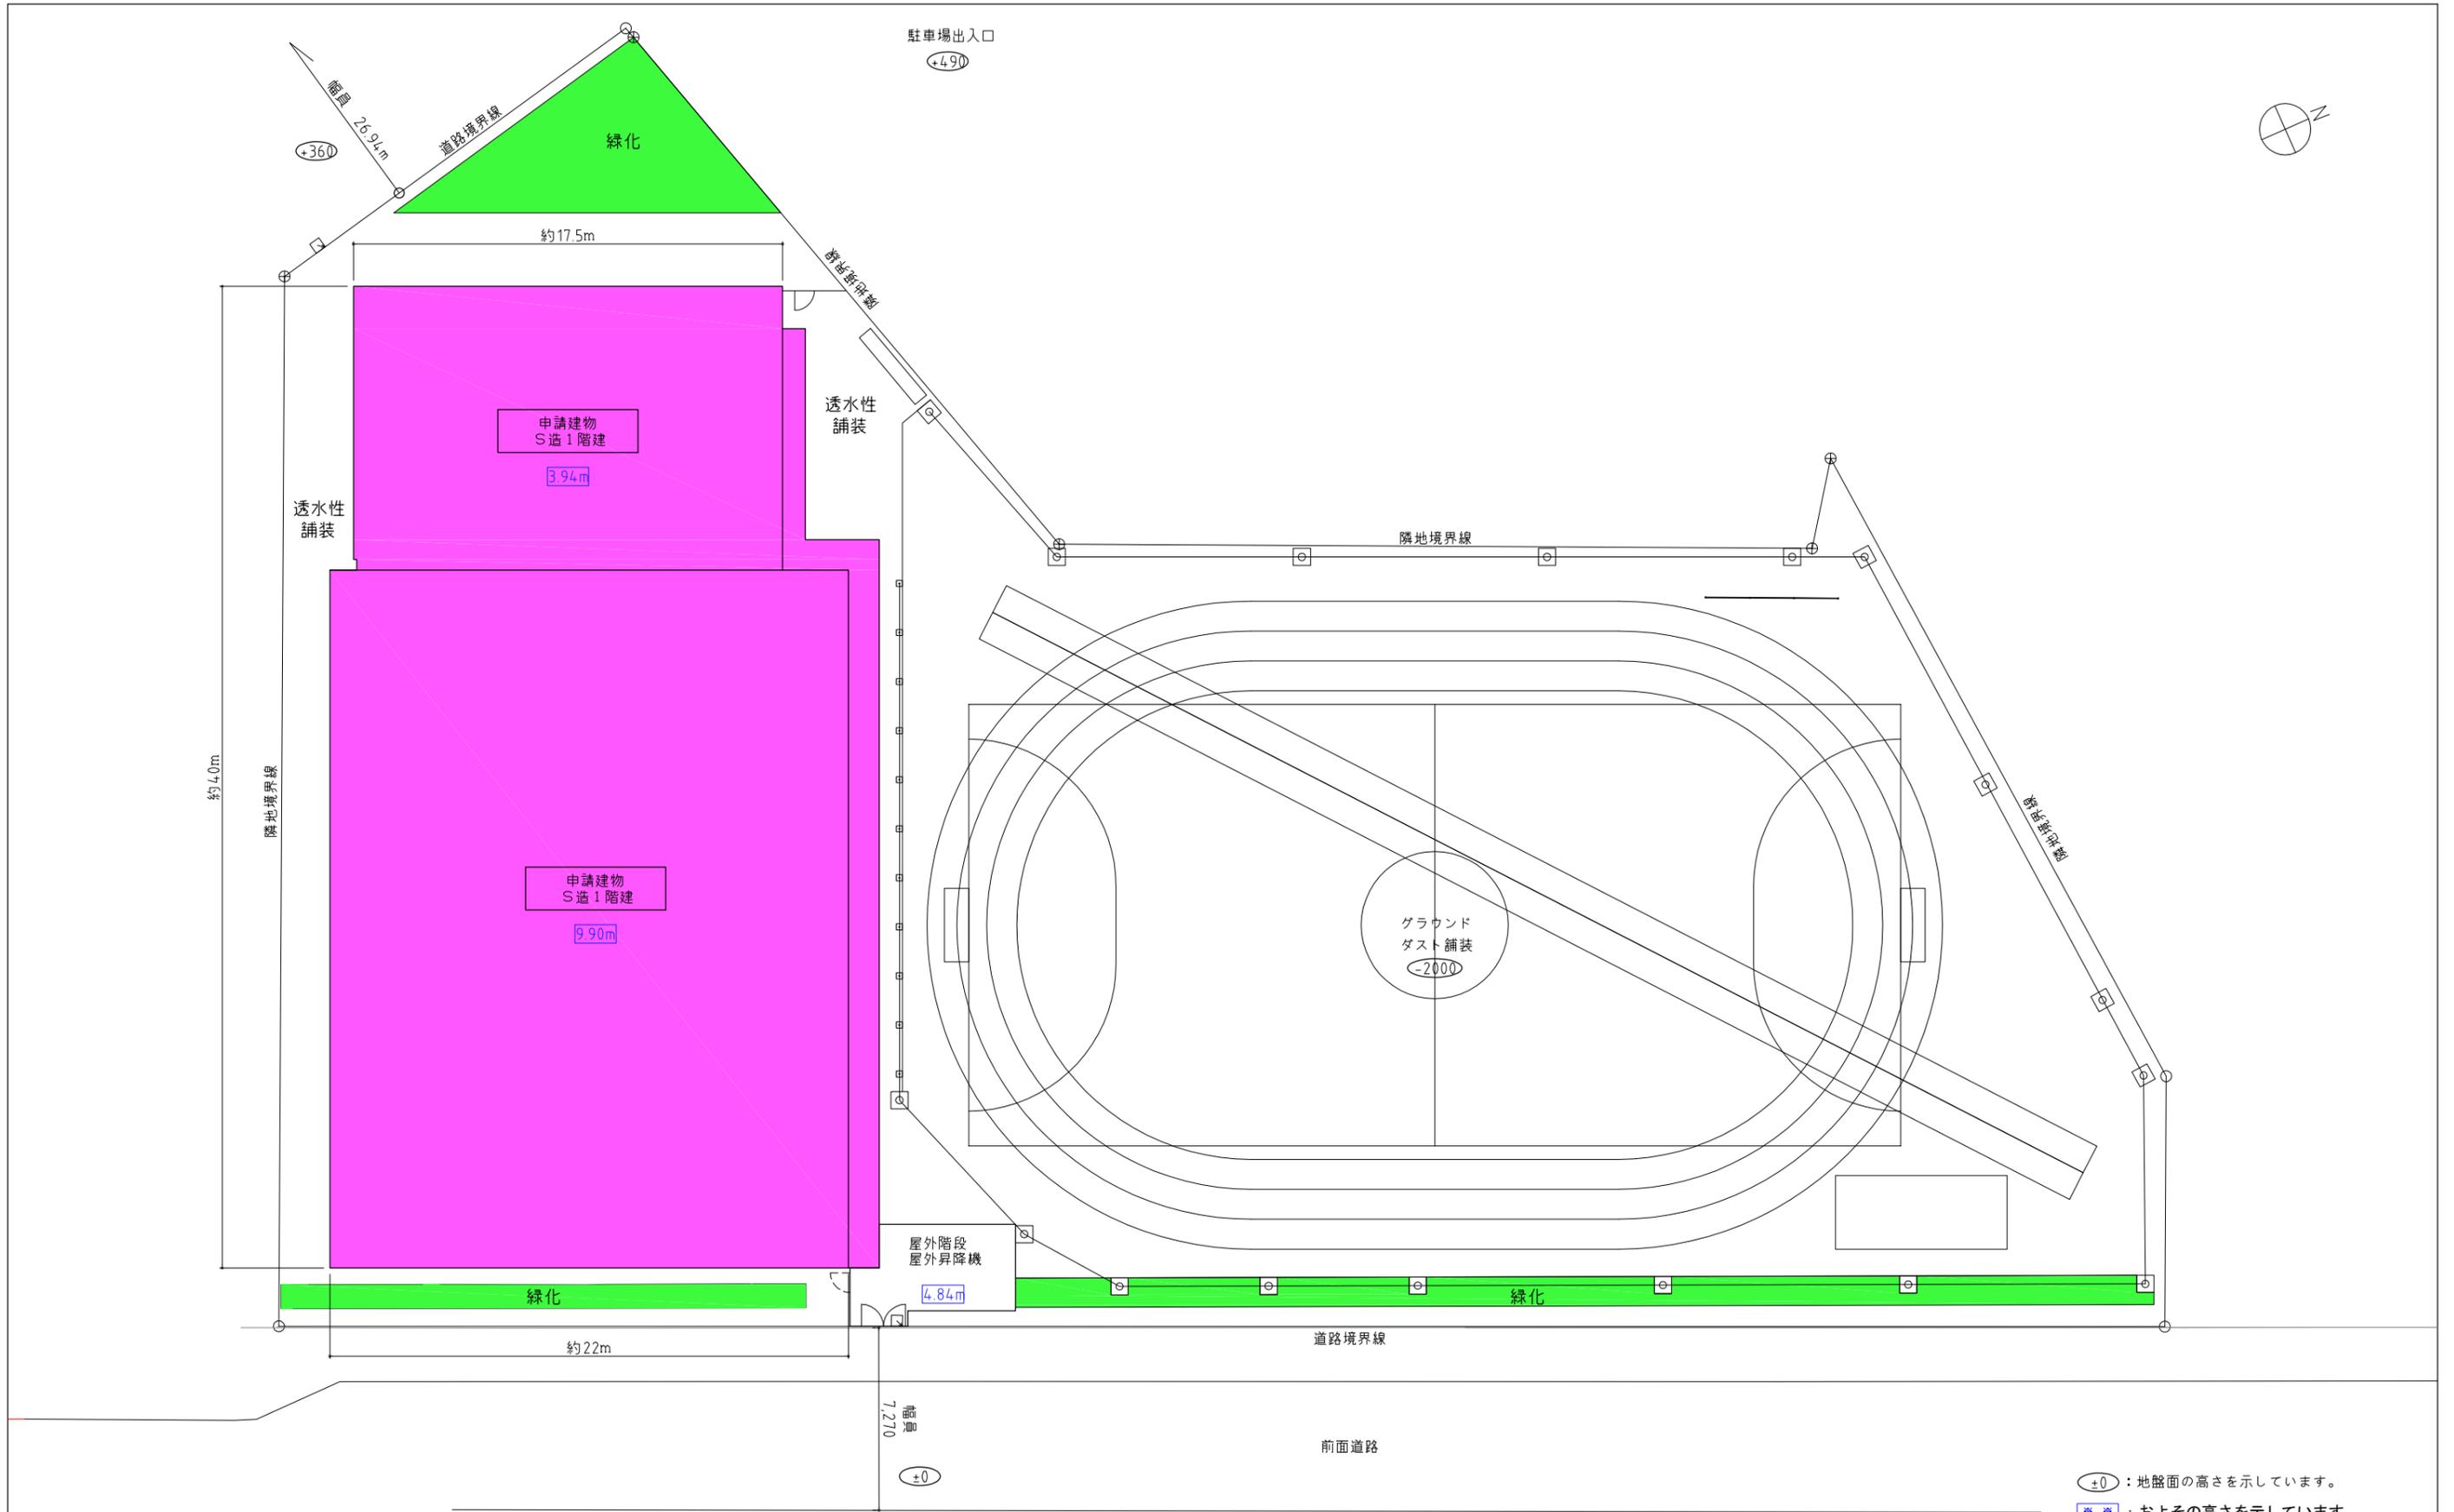



(±0) : 地盤面の高さを示しています。
 ※※ : およその高さを示しています。
 ※行政協議により変更になる可能性があります

工事名	港区立赤坂中学校仮設校舎等の賃貸借【体育館・更衣室棟】			08
図面名	配置図			
縮尺	A3:1/250	年月日	. .	

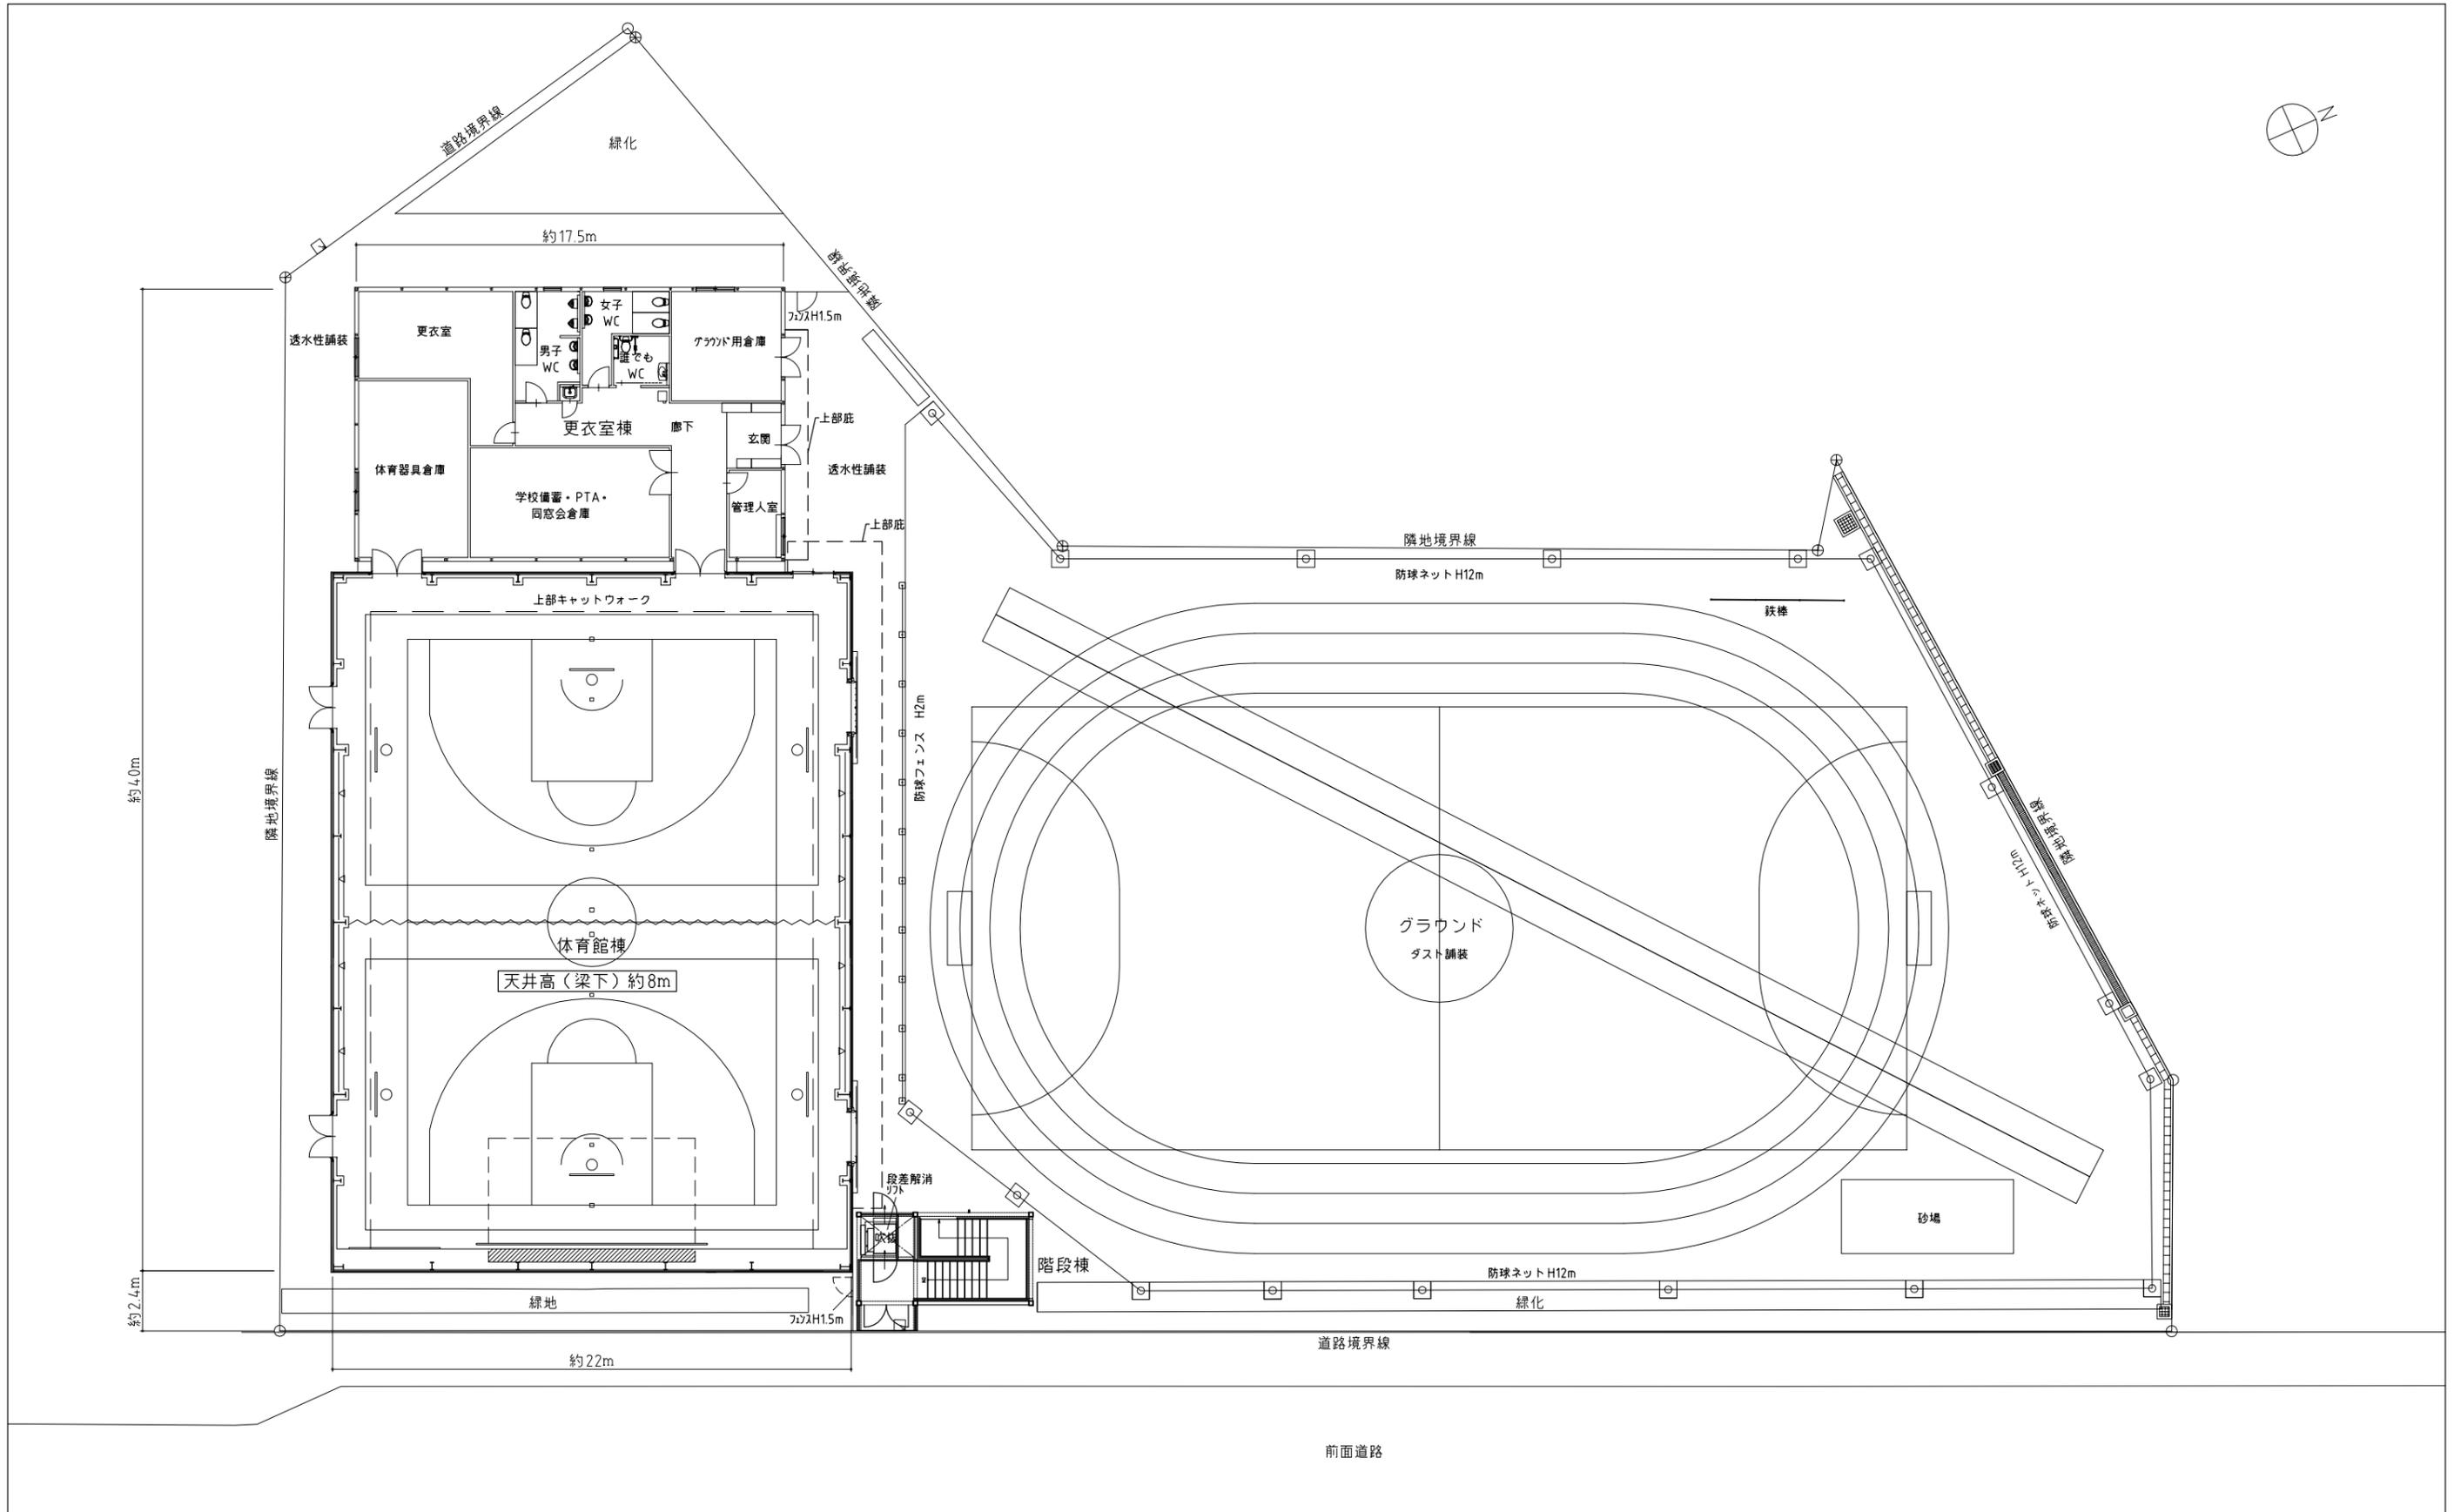

※行政協議により変更になる可能性があります

工事名	港区立赤坂中学校仮設校舎等の賃貸借【体育館・更衣室棟】			09
図面名	平面図			
縮尺	A3:1/250	年月日	・ ・	

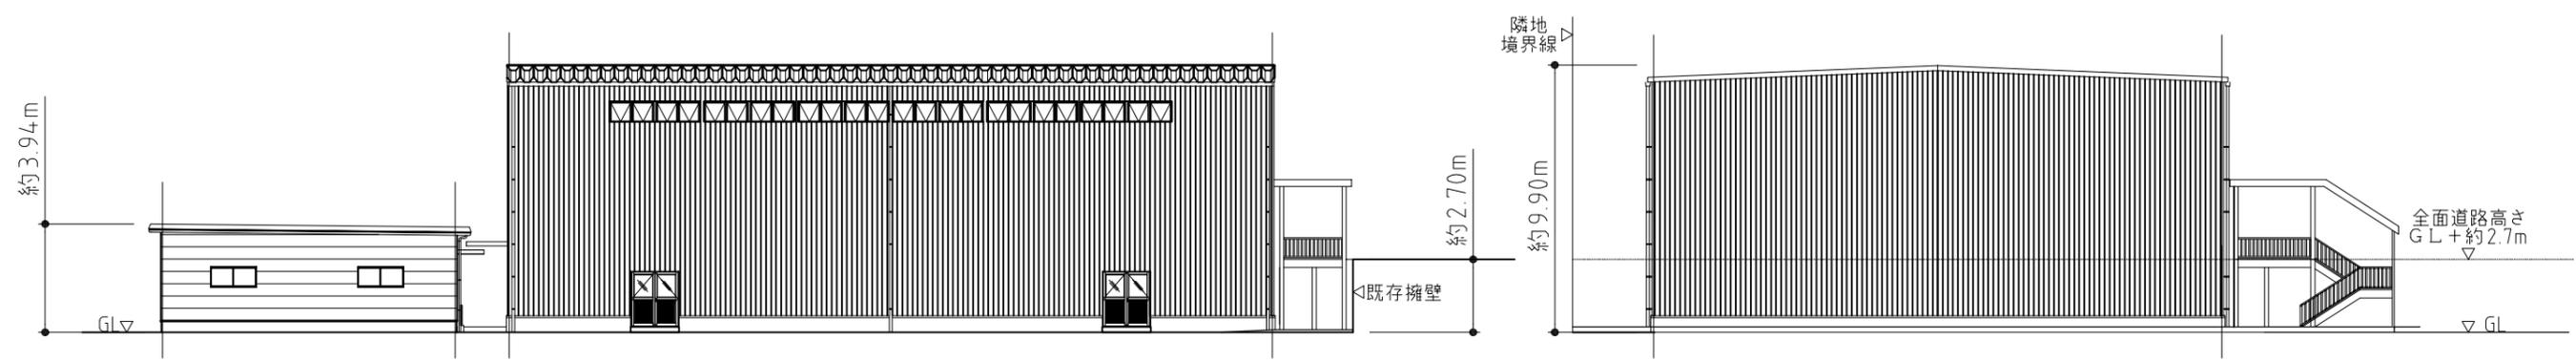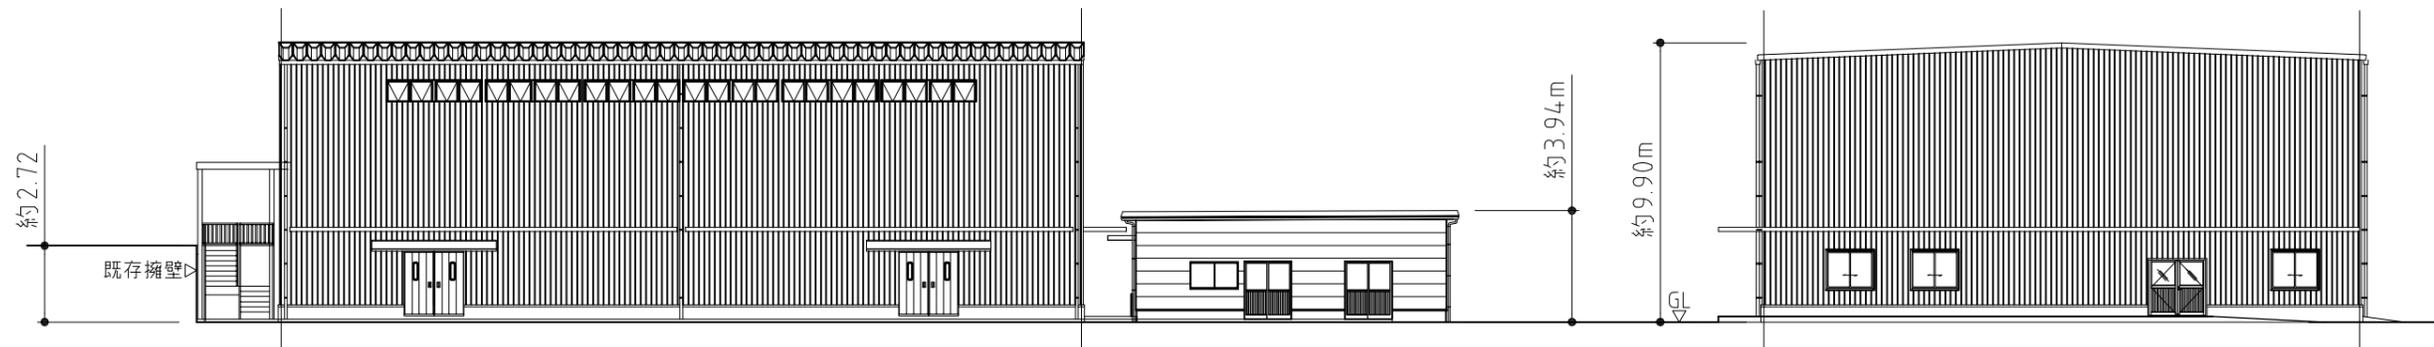

*行政協議により変更になる可能性があります

工事名	港区立赤坂中学校仮設校舎等の賃貸借【体育館 更衣室棟】			10
図面名	立面図			
縮尺	A3:1/250	年月日	• •	